


100m

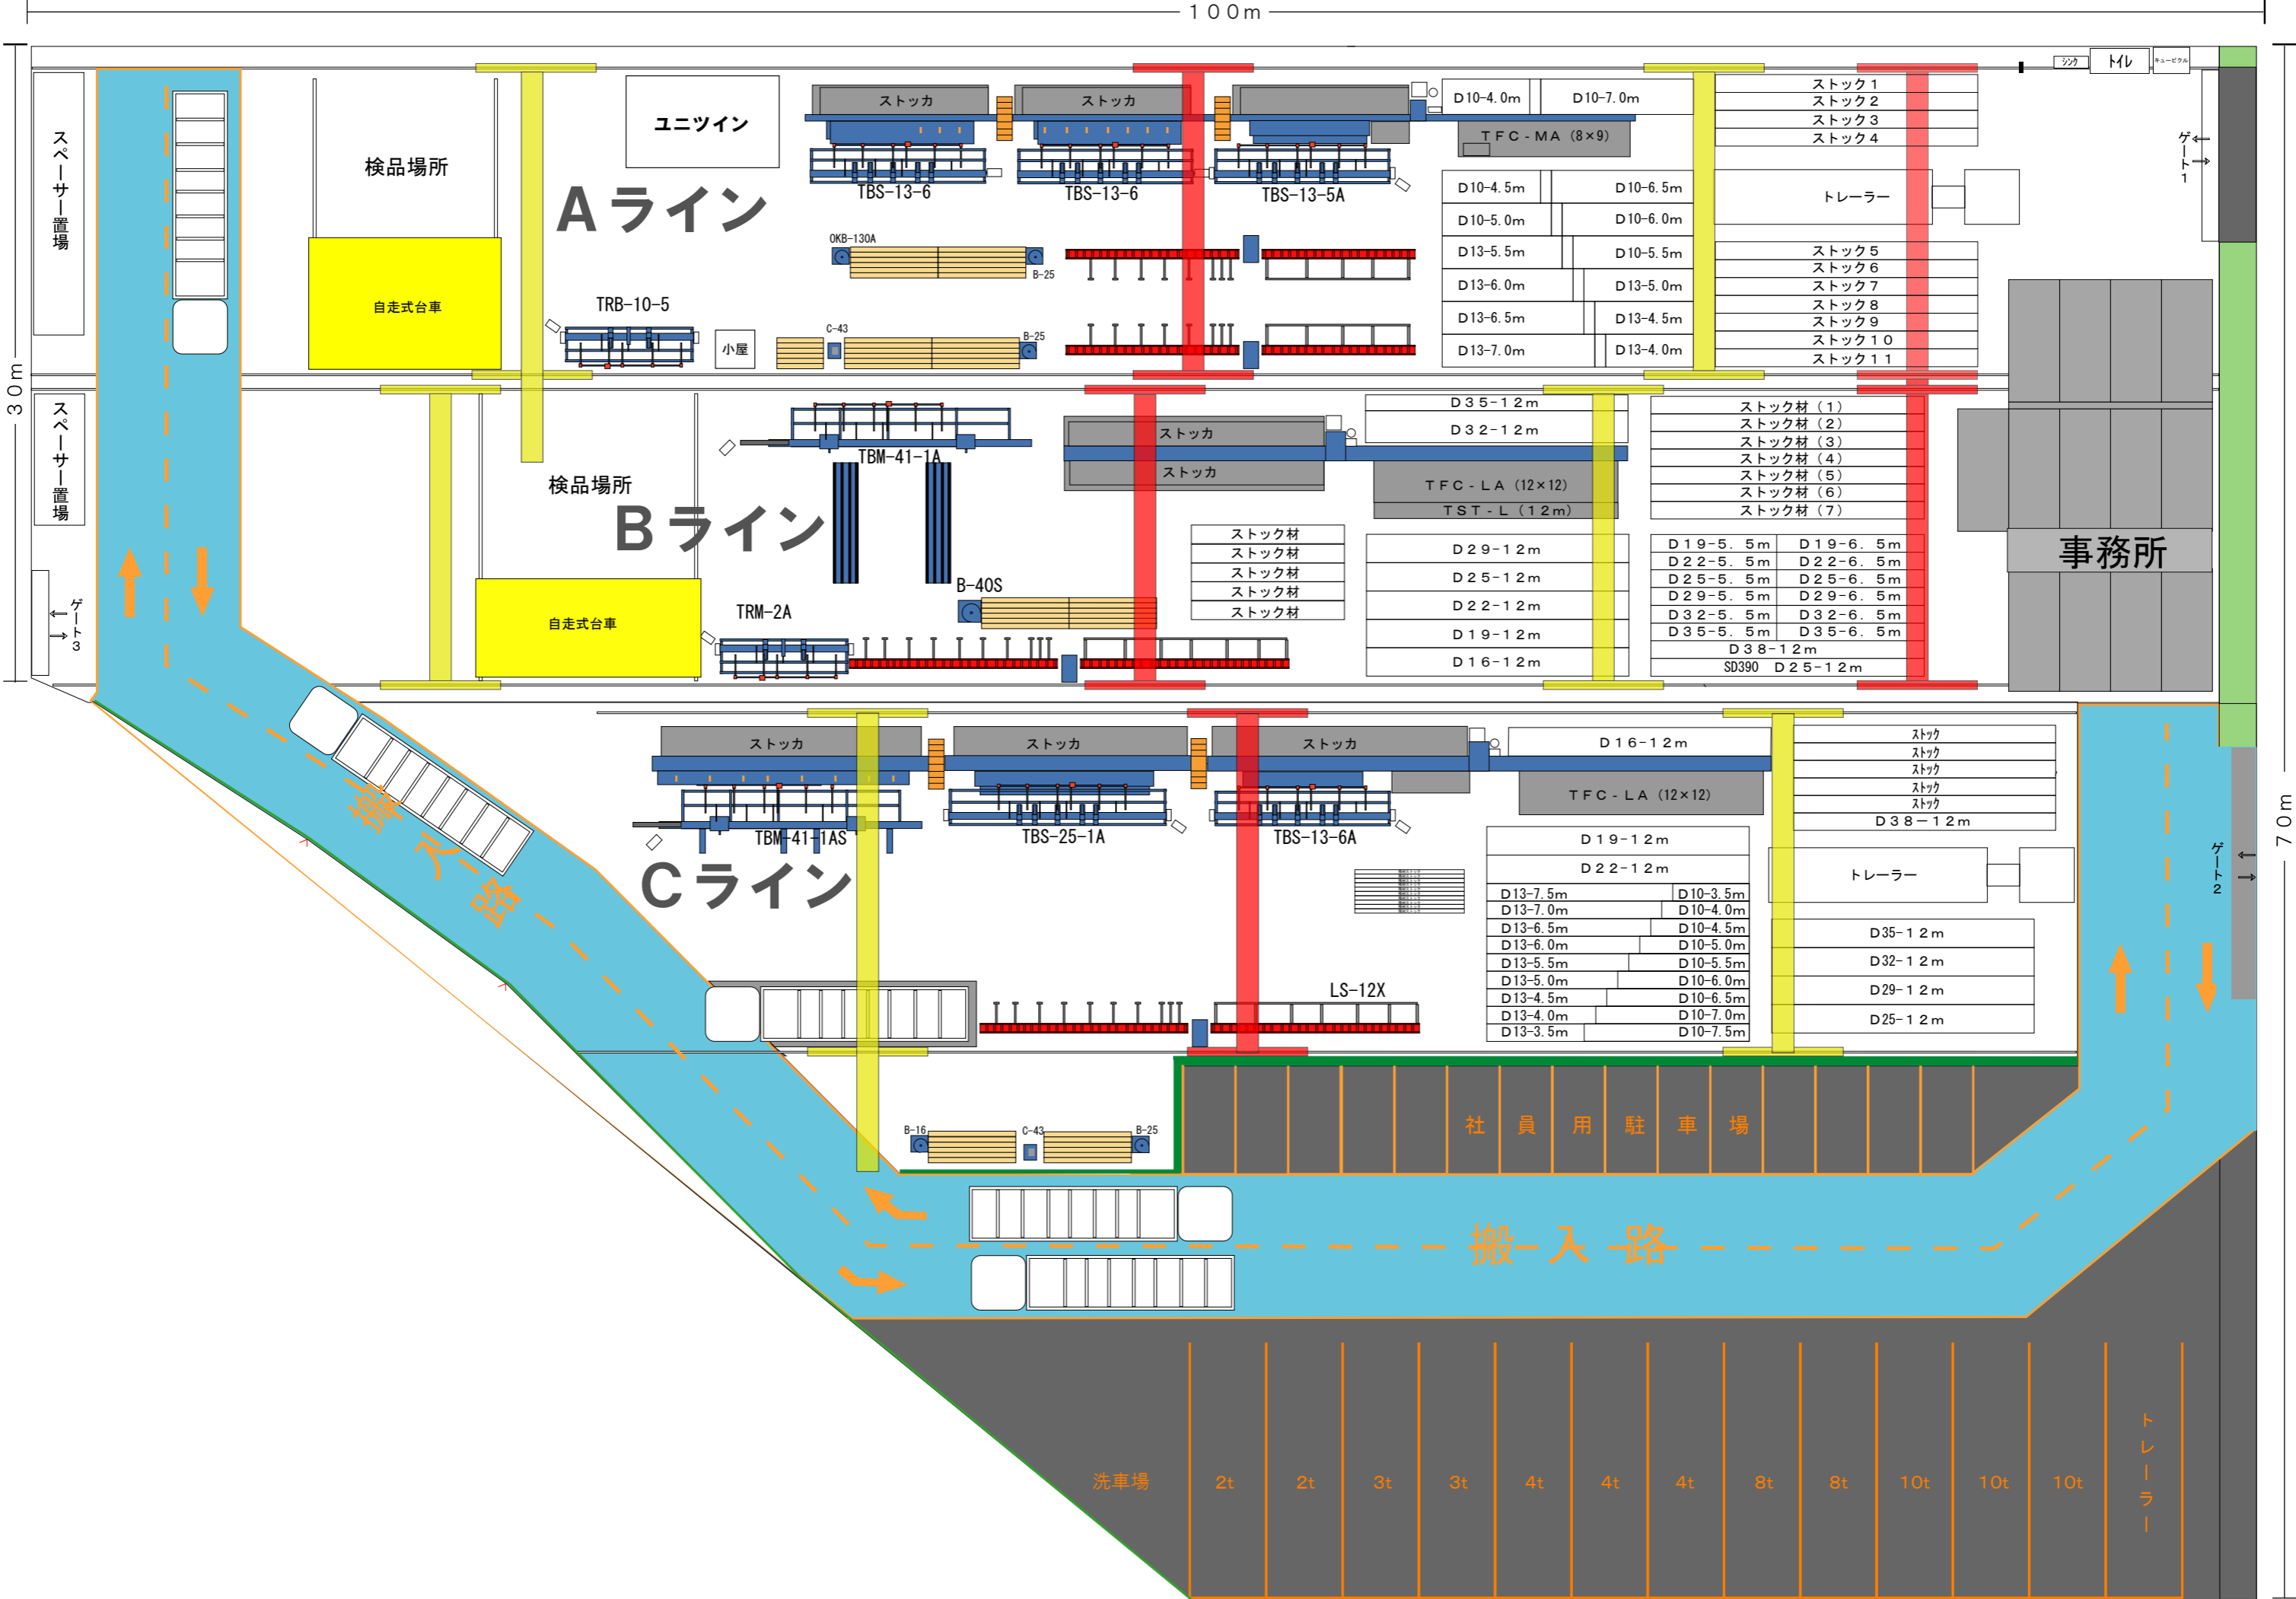

スベーター置場

スベーター置場

ゲート3

検品場所

自走式台車

ユニット

Aライン

検品場所

Bライン

自走式台車

Cライン

事務所

社員用駐車場

搬入路

洗車場

2t

2t

3t

3t

4t

4t

4t

8t

8t

10t

10t

10t

トレーラー

ゲート1

ゲート2

70m